



Complimentades
les prescripcions.
20 MAIG 2005
COMISSIÓ INSULAR
D'ORDENACIÓ DEL TERRITORI,
URBANISME I PATRIMONI HISTÒRIC.



AJUNTAMENT D'ALGAIDA
ILLES BALEARS
Aprovat per l'Ajuntament
Plenari en Sessió de
1 JULIOL 2004
El Secretari
Antoni Amador i Fru

--- LÍMIT DE SÒL URBÀ
--- LÍMIT DE SÒL URBANITZABLE
--- LÍMIT UNITAT D'EXECUCIÓ
--- LÍMIT ENTRE ZONES URBA
--- NOVA ALINEACIÓ
A2-2 ELEMENT INVENTARIAT AMB CODI

EQIPAMENT
ESPAIS LLIURES
VIARI
UE-1 UNITAT D'EXECUCIÓ

VT HABITATGE TRADICIONAL
B2 INTENSIVA
J EXTENSIVA SUBURBANA
JR EXTENSIVA RECLADA

A-1 NUCLI D'ALGAIDA
ORDENACIÓ URBANA
REFÓS JUNY 2004
ESCALA 1/1000

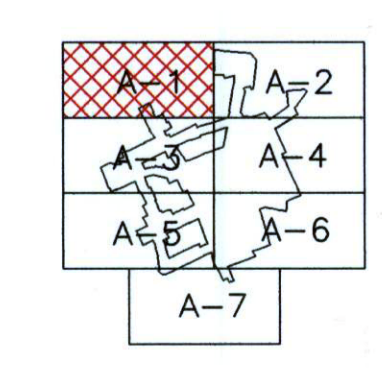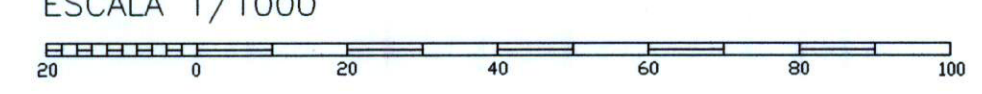

A-1



AJUNTAMENT D'ALGAIDA

NORMES SUBSIDIÀRIES MUNICIPALS