
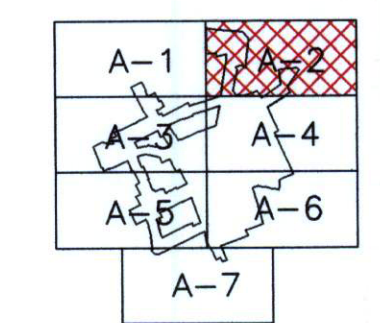


Complimentades les prescripcions.
 20 MAIG 2005
 COMISSIÓ INSULAR D'ORDENACIÓ DEL TERRITORI, URBANISME I PATRIMONI HISTÒRIC.
 AJUNTAMENT D'ALGAIDA ILLES BALEARS
 Aprovat per l'Ajuntament Plenari en sessió de 4 JUN 2004
 El Secretari Antoni Antonigual i Frau

- LÍMIT DE SÒL URBA
- LÍMIT DE SÒL URBANITZABLE
- LÍMIT UNITAT D'EXECUCIÓ
- LÍMIT ENTRE ZONES URBA
- NOVA ALINEACIÓ
- A2-2 ELEMENT INVENTARIAT AMB CODI
- EQUIPAMENT
- ESPAIS LLIURES
- VIARI
- UE-1 UNITAT D'EXECUCIÓ
- VT HABITATGE TRADICIONAL
- B2 INTENSIVA
- J EXTENSIVA SUBURBANA
- JR EXTENSIVA RECLADA

A-2 NUCLI D'ALGAIDA
 ORDENACIÓ URBANA
 REFÓS JUNY 2004
 ESCALA 1/1000

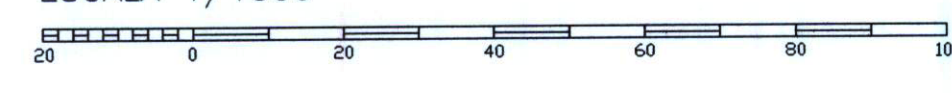

AJUNTAMENT D'ALGAIDA

NORMES SUBSIDIÀRIES MUNICIPALS