

- LÍMIT DE SÒL URBÀ
- LÍMIT DE SÒL URBANITZABLE
- LÍMIT UNITAT D'EXECUCIÓ
- LÍMIT ENTRE ZONES URBÀ
- NOVA ALINEACIÓ
- A2-2 ELEMENT INVENTARIAT AMB CODI



- EQUIPAMENT
- ESPAIS LLIURES
- VIARI
- UE-1** UNITAT D'EXECUCIÓ

- VT** HABITATGE TRADICIONAL
- B2** INTENSIVA
- J** EXTENSIVA SUBURBANA
- JR** EXTENSIVA RECLUDA

A-3 NUCLI D'ALGAI DA
ORDENACIÓ URBANA


REFÓS JUNY 2004

ESCALA 1/1000

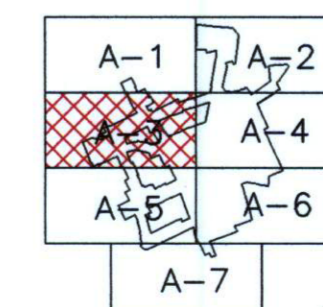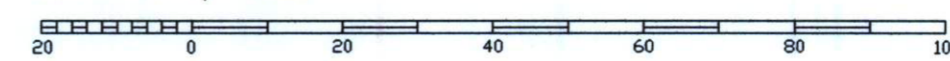

A-3

Complimentat amb
les prescripcions.
20 MAIG 2005

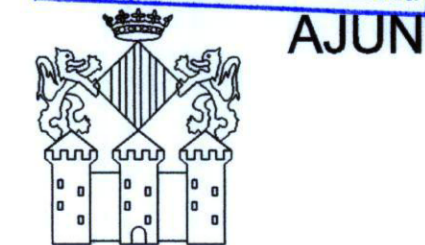

AJUNTAMENT D'ALGAI DA
ILLES BALEARS
Aprovat per l'Ajuntament
Plenari en sessió de
- 1 JULIOL 2004



AJUNTAMENT D'ALGAI DA
El Secretari
Antoni Amargal i Frau

NORMES SUBSIDIÀRIES MUNICIPALS