

- LÍMIT DE SÒL URBÀ
- LÍMIT DE SÒL URBANITZABLE
- LÍMIT UNITAT D'EXECUCIÓ
- LÍMIT ENTRE ZONES URBA
- NOVA ALINEACIÓ
- A2-2 ELEMENT INVENTARIAT AMB CODI



- EQUIPAMENT
- ESPAIS LLIURES
- VIARI
- UE-1** UNITAT D'EXECUCIÓ

- VT** HABITATGE TRADICIONAL
- B2** INTENSIVA
- J** EXTENSIVA SUBURBANA
- JR** EXTENSIVA RECLADA

A-5 NUCLI D'ALGAIDA
ORDENACIÓ URBANA

REFÓS JUNY 2004

ESCALA 1/1000

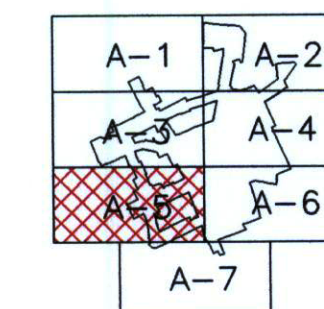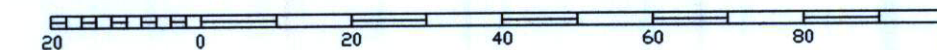

A-5

Complimentades
les prescripcions.
20 MAIG 2005

COMISSIÓ INSULAR
D'ORDENACIÓ DEL TERRITORI,
PROMOCIÓ I PATRIMONI HISTÒRIC.

AJUNTAMENT D'ALGAIDA
ILLES BALEARS
Aprovat per l'Ajuntament
Plenari en Sessió de
17 de JUNY 2004
El Secretari
Astorri Adelantado i Frau



AJUNTAMENT D'ALGAIDA

NORMES SUBSIDIÀRIES MUNICIPALS