



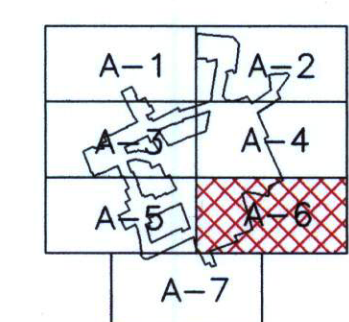

	LIMIT DE SÒL URBA		EQUIPAMENT		HABITATGE TRADICIONAL
	LIMIT DE SÒL URBANITZABLE		ESPAIS LLIURES		INTENSIVA
	LIMIT UNITAT D'EXECUCIÓ		VIARI		EXTENSIVA SUBURBANA
	LIMIT ENTRE ZONES URBA		UNITAT D'EXECUCIÓ		EXTENSIVA RECALADA
	NOVA ALINEACIÓ				
	ELEMENT INVENTARIAT AMB CODI				

A-6 NUCLI D'ALGAIDA
ORDENACIÓ URBANA
REFÓS JUNY 2004
ESCALA 1/1000

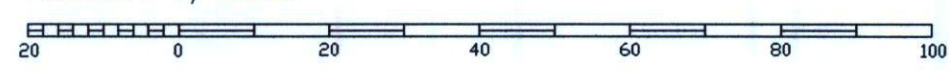

A-6

Complimentades
les prescripcions.
20 MAIG 2005



AJUNTAMENT D'ALGAIDA
ILLES BALEARS
Aprovat per l'Ajuntament
Plenari en Sessió de
14 JULI 2004
El Secretari
Antoni Amargós i Frau

AJUNTAMENT D'ALGAIDA

NORMES SUBSIDIÀRIES MUNICIPALS