





- LÍMIT DE SÒL URBA
- LÍMIT DE SÒL URBANITZABLE
- LÍMIT UNITAT D'EXECUCIÓ
- LÍMIT ENTRE ZONES URBA
- NOVA ALINEACIÓ
- A2-2 ELEMENT INVENTARIAT AMB CODI

- EQUIPAMENT
- ESPAIS LLIURES
- VIARI
- UE-1** UNITAT D'EXECUCIÓ

- HABITATGE TRADICIONAL
- INTENSIVA
- EXTENSIVA SUBURBANA
- EXTENSIVA RECLADA

P-1 NUCLI DE PINA
 ORDENACIÓ URBANA
 REFÓS JUNY 2004
 ESCALA 1/1000

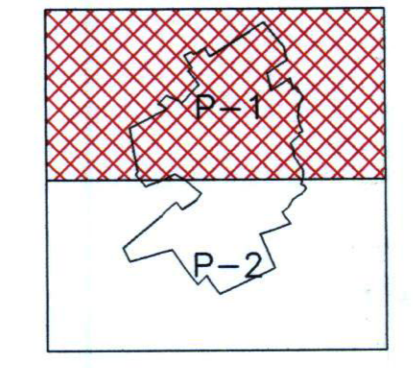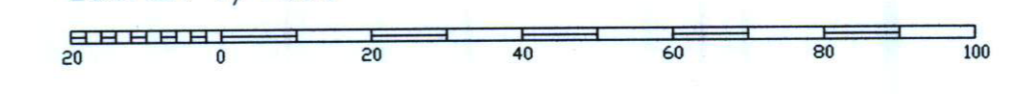

P-1

Complimentades
 les prescripcions.
 20 MAIG 2005
 COMISSIÓ INSULAR
 D'ORDENACIÓ DEL TERRITORI,
 URBANISME I PATRIMONI HISTÒRIC

AJUNTAMENT D'ALGAIDA
 ILLES BALEARS
 Aprobat per l'Ajuntament
 Plenari en sessió de
 21 JULI 2004
 Antoni Arribas i Frau



AJUNTAMENT D'ALGAIDA

NORMES SUBSIDIÀRIES MUNICIPALS