
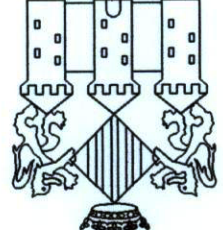



NORMES SUBSIDIÀRIES MUNICIPALS


  
**AJUNTAMENT D'ALGAIDA**
  
 1 Jul 2004
   
 APROVA PER L'AJUNTAMENT
   
 IL·LUS BÀLTARS
   
 Presenta en sessió de
   
 El Sector
   
 Amplem Municipal i Fran
   
 2004

R-1

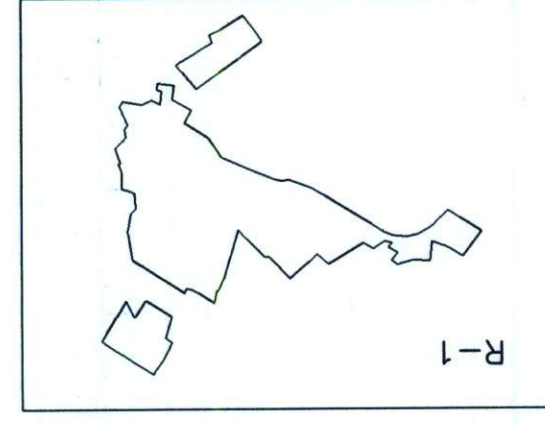

ESCALA 1/1000

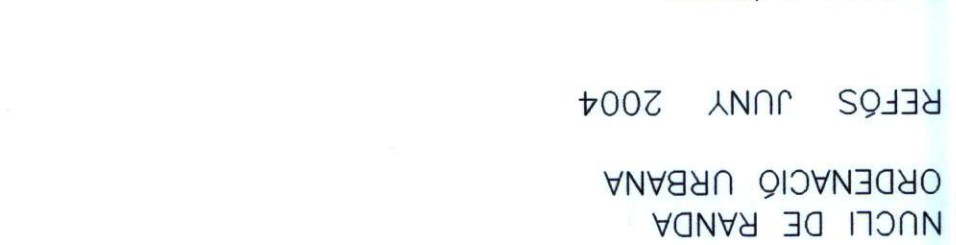

REFÓS JUNY 2004

ORDENACIÓ URBANA

R-1

- VT** HABITATGE TRADICIONAL
- B2** INTENSIVA
- J** EXTENSIVA SUBURBANA
- JR** EXTENSIVA RECULADA

- UE-1** UNITAT D'EXECUCIÓ
- VIARI
- ESPAYS LLIBRES
- EQUIPAMENT

- A2-2** ELEMENT INVENTARIAT AMB CODI
- NOVA ALINEACIÓ
- LIMIT ENTRE ZONES URBA
- LIMIT UNITAT D'EXECUCIÓ
- LIMIT DE SÒL URBANITZABLE
- LIMIT DE SÒL URBA

